


**SUP. CONSTRUIDA**  
Vivienda: 87.85 m<sup>2</sup>  
Galería: 4.95 m<sup>2</sup>  
Terraza: 82.65 m<sup>2</sup>

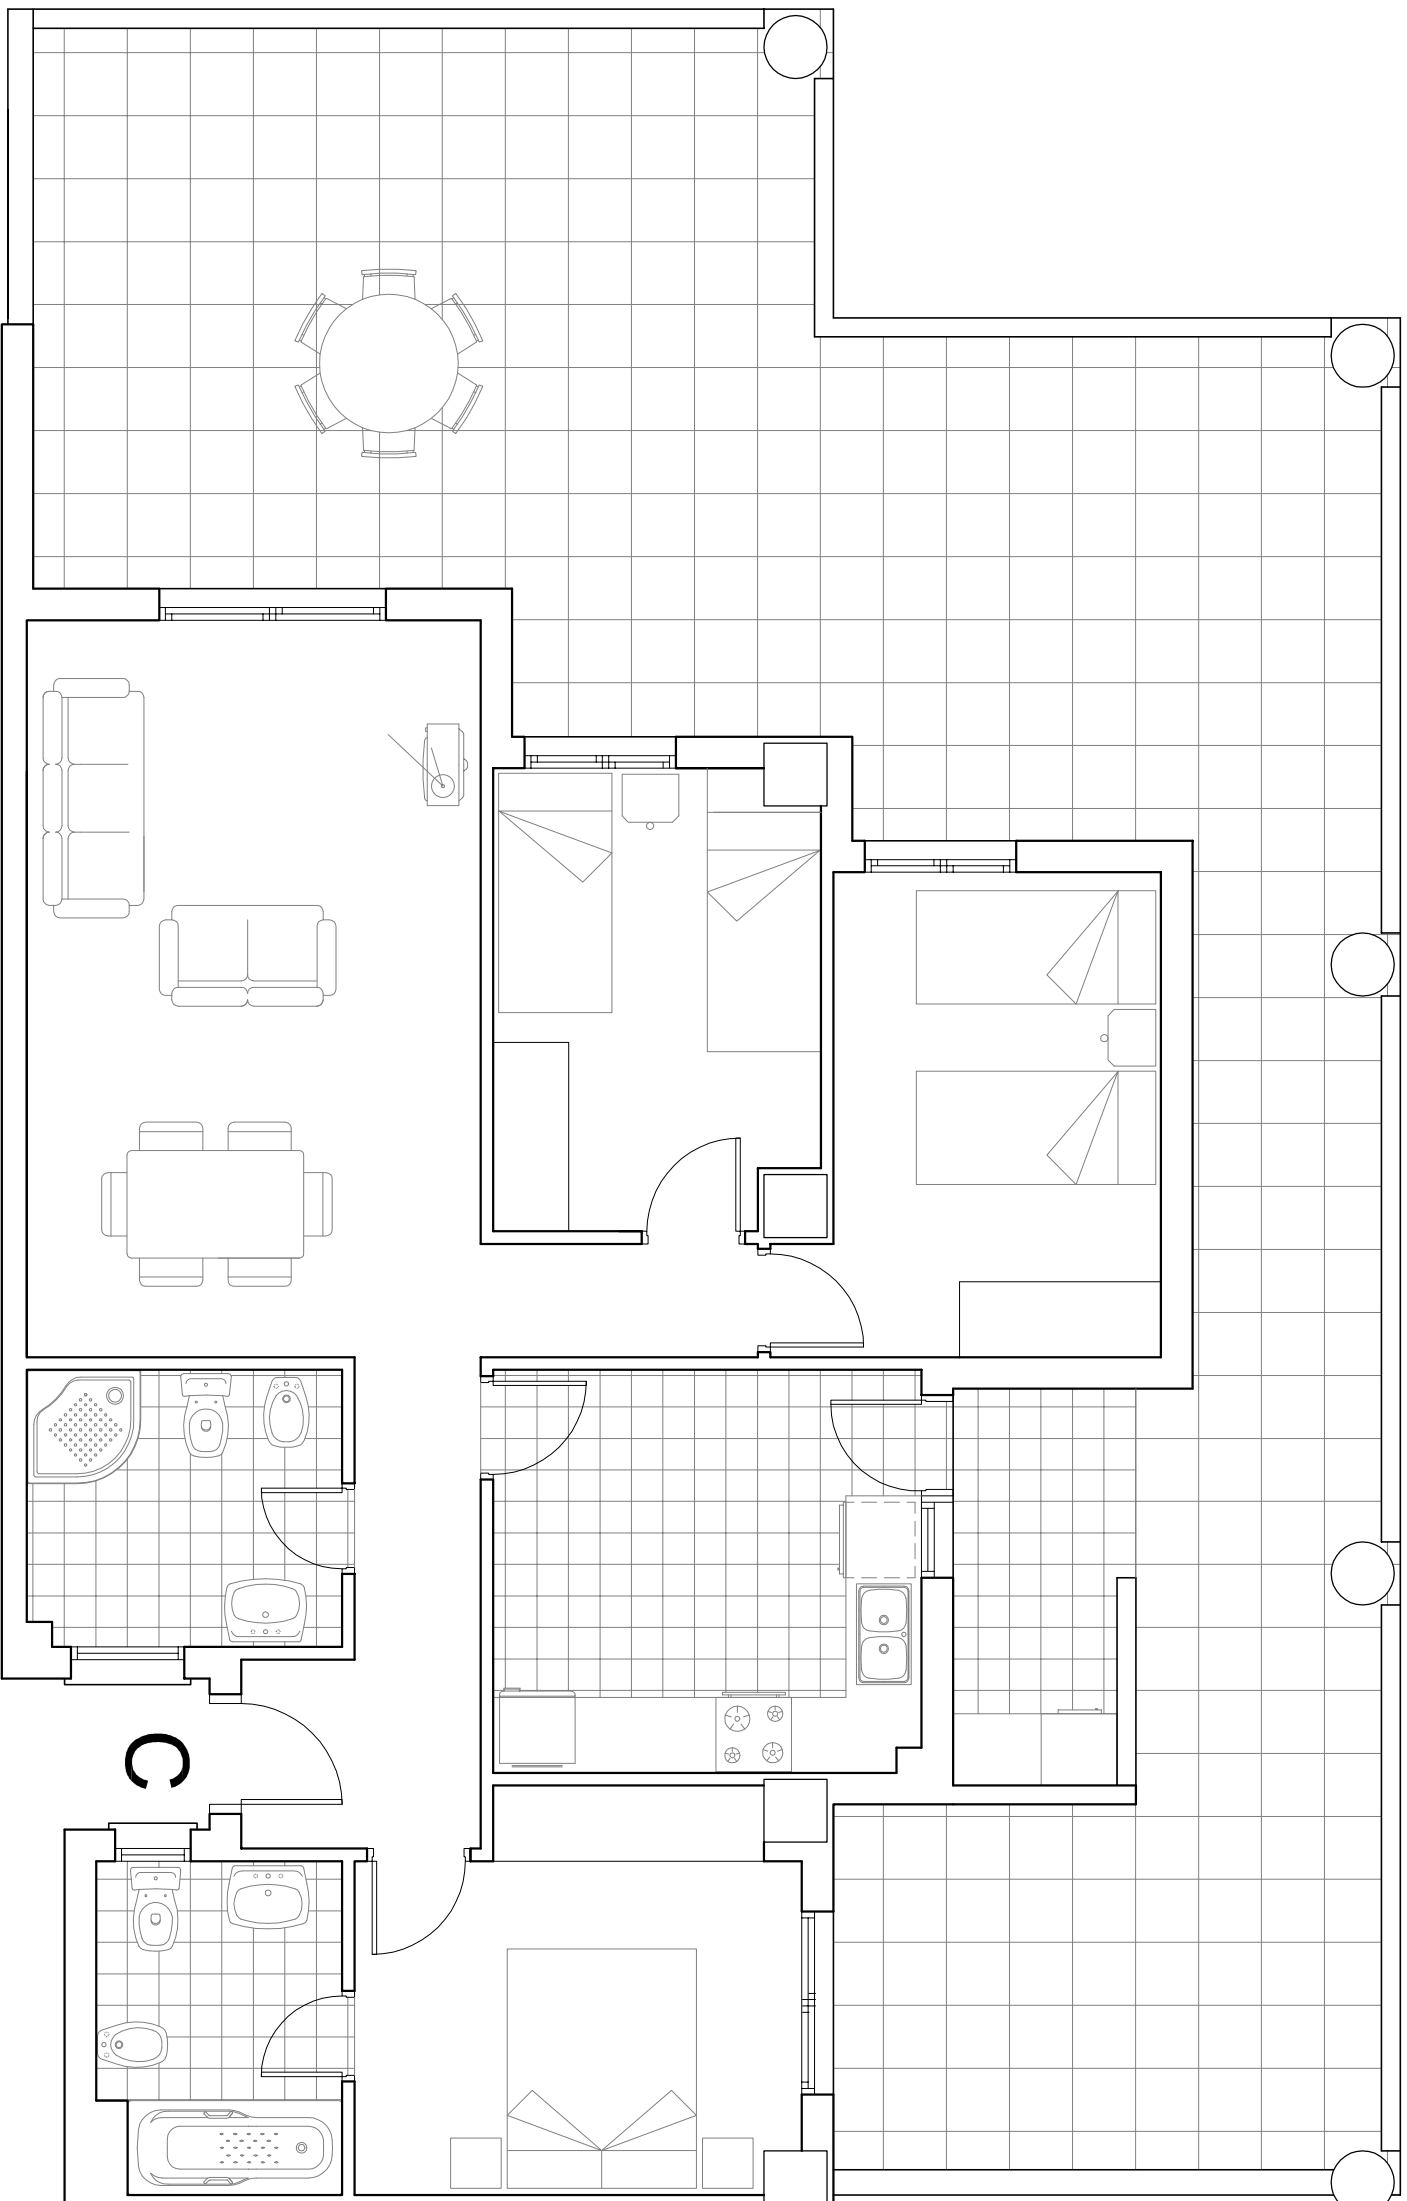

**COMPLEJO RESIDENCIAL MARINA AZUL II.**  
**151 APARTAMENTOS - GARAJE - PISCINA CUBIERTA.**

Situación: PARCELA A. URBANIZACIÓN MARINA AZUL

Municipio: PLAYA TAVERNES DE LA VALLDIGNA

Promotor:  
MARINA AZUL, S.A.

Plano de: **DISTRIBUCIÓN TIPO C. PLANTA 2ª-11ª. TORRE B**

El Arquitecto:

Amparo-Irene Carrió España