


SUP. CONSTRUIDA
Vivienda: 72.10 m2
Galería: 4.15 m2
Terraza: 49.20 m2

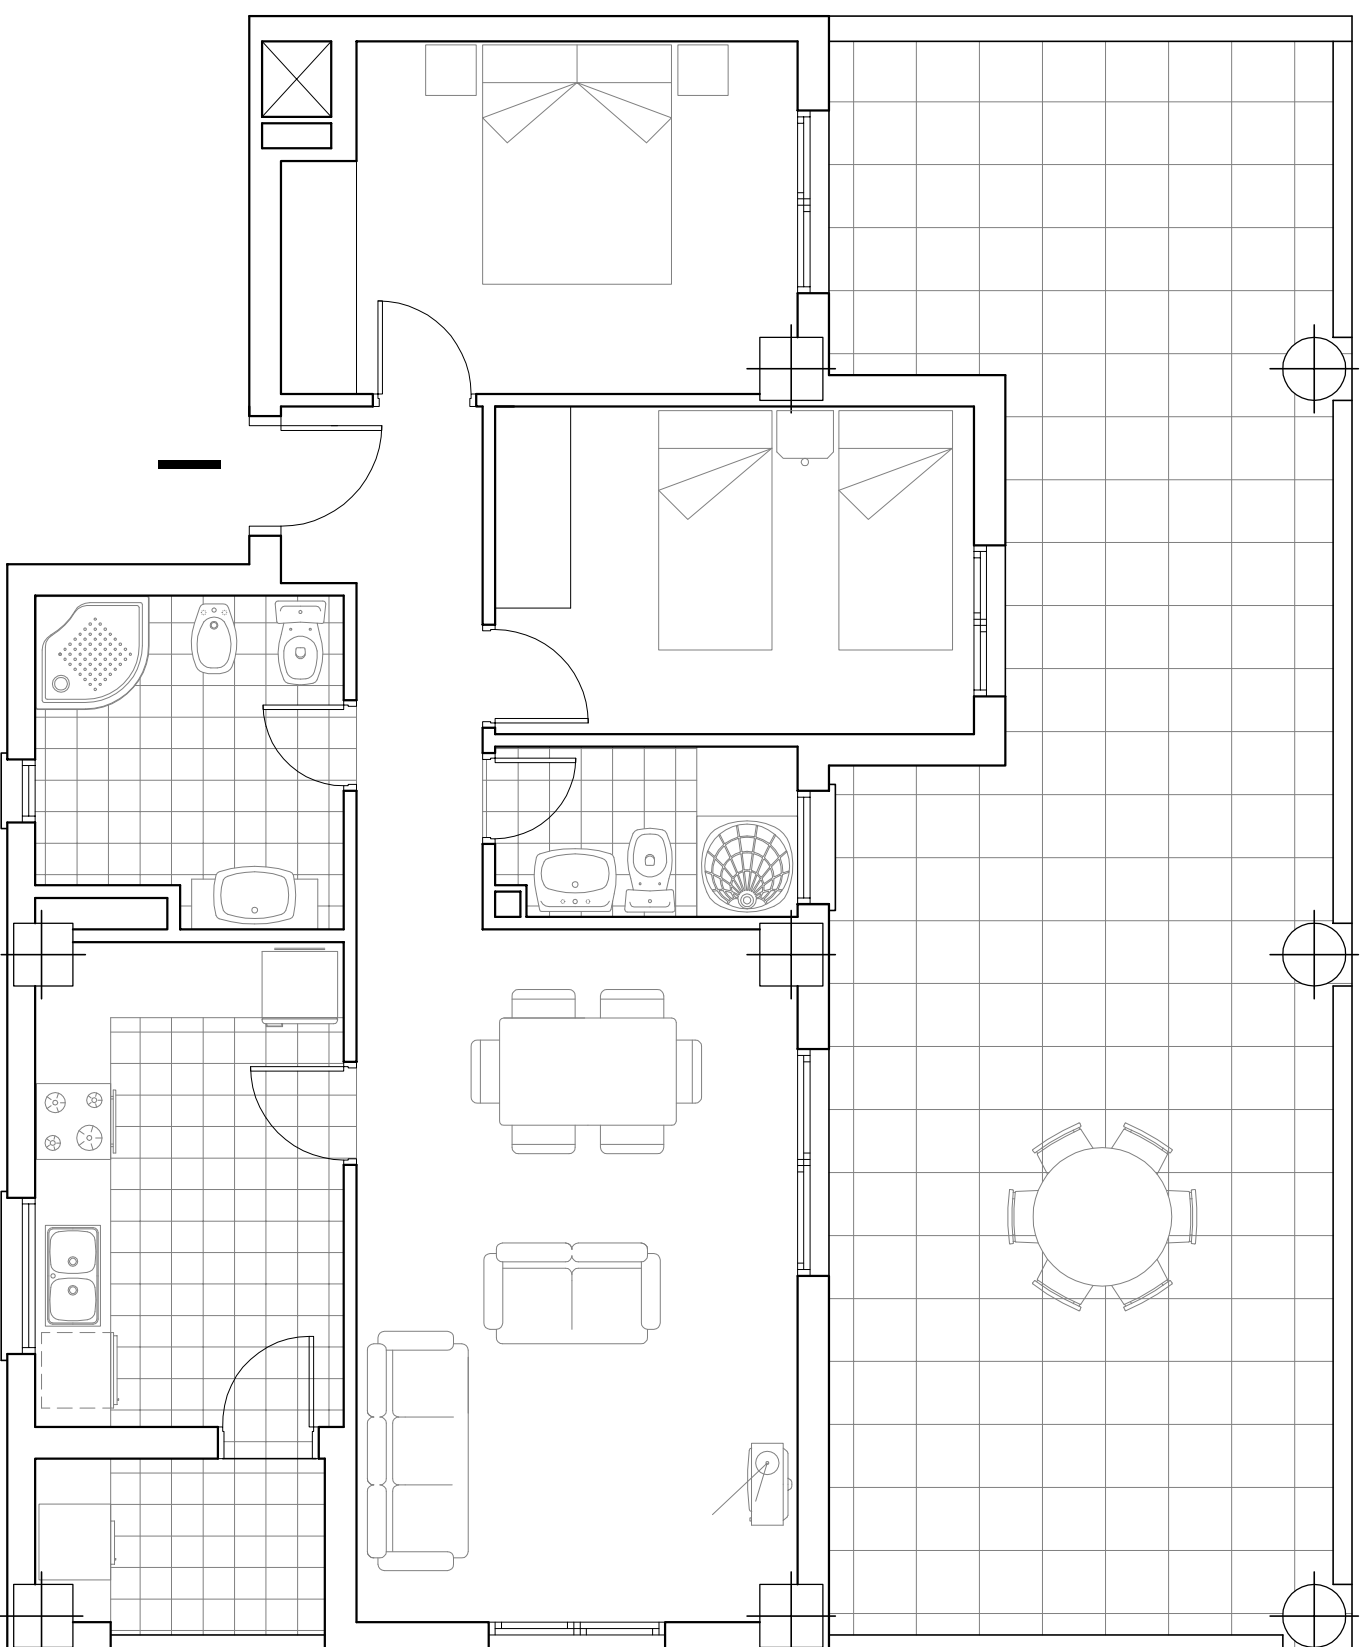

**COMPLEJO RESIDENCIAL MARINA AZUL II.
151 APARTAMENTOS - GARAJE - PISCINA CUBIERTA.**

Situación: PARCELA A. URBANIZACIÓN MARINA AZUL

Municipio: PLAYA TAVERNES DE LA VALLDIGNA

Promotor:
MARINA AZUL, S.A.

Plano de: DISTRIBUCIÓN TIPO I. PLANTA 2ª-11ª. TORRE C

El Arquitecto:

Amparo-Irene Carrió España