


SUP. CONSTRUIDA
Vivienda: 88.00 m2
Galería: 3.40 m2
Terraza: 88.95 m2

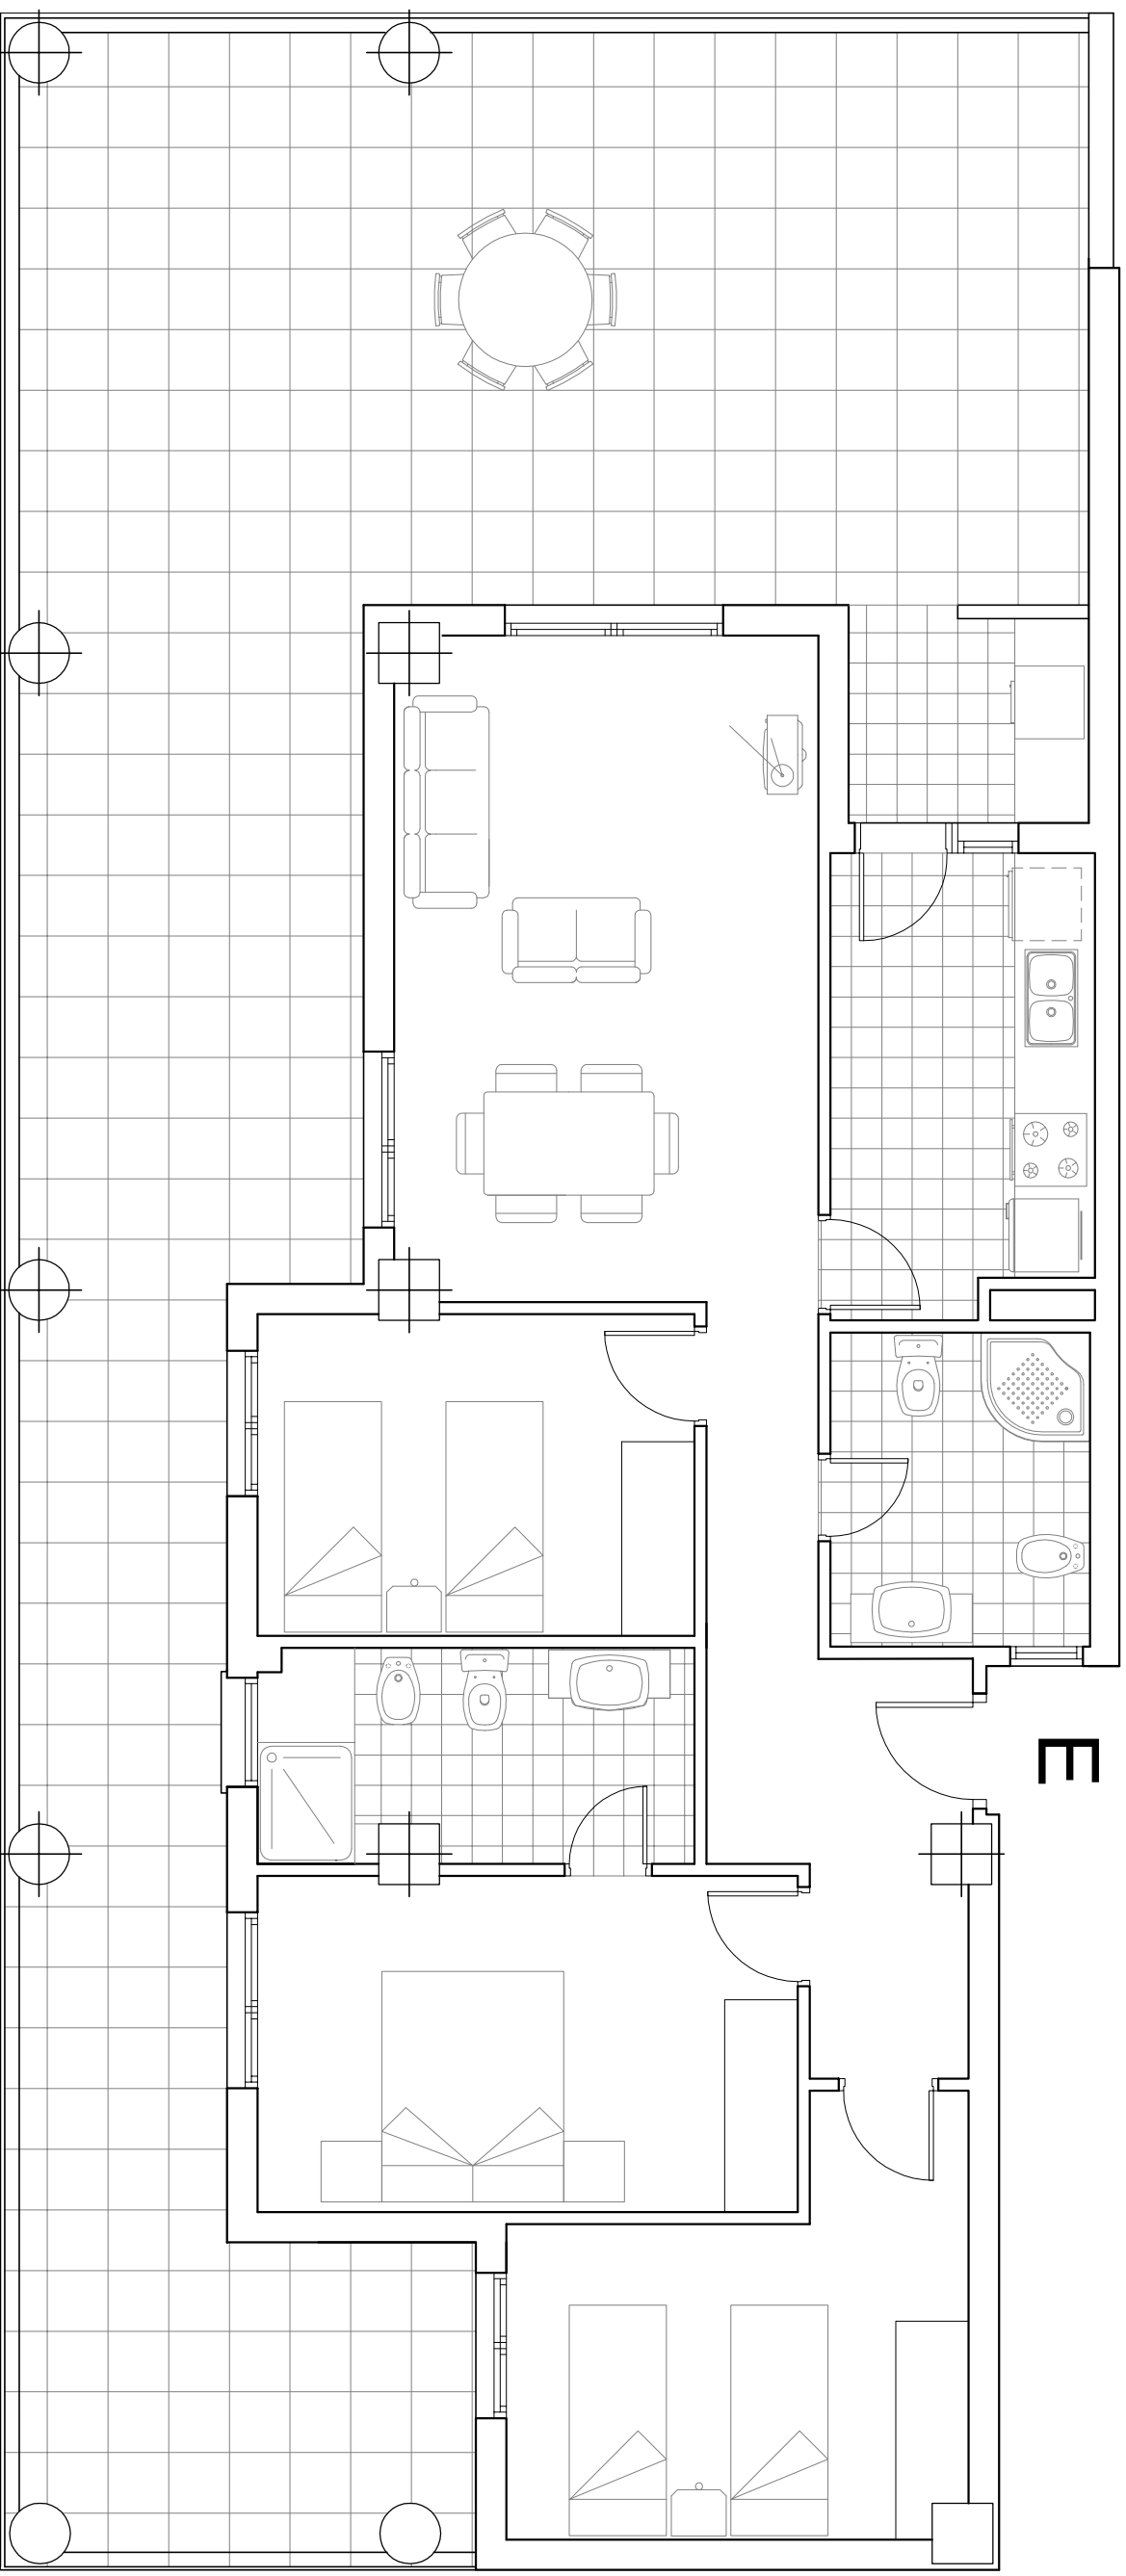

COMPLEJO RESIDENCIAL MARINA AZUL II.
151 APARTAMENTOS - GARAJE - PISCINA CUBIERTA.

Situación: PARCELA A. URBANIZACIÓN MARINA AZUL

Municipio: PLAYA TAVERNES DE LA VALLDIGNA

Promotor:
MARINA AZUL, S.A.

Plano de: **DISTRIBUCIÓN TIPO E. PLANTA 2ª-11ª, TORRE C**

El Arquitecto:

Amparo-Irene Carrió España

