


SUP. CONSTRUIDA
Vivienda: 87.65 m²
Galería: 5.25 m²
Terraza: 222.80 m²

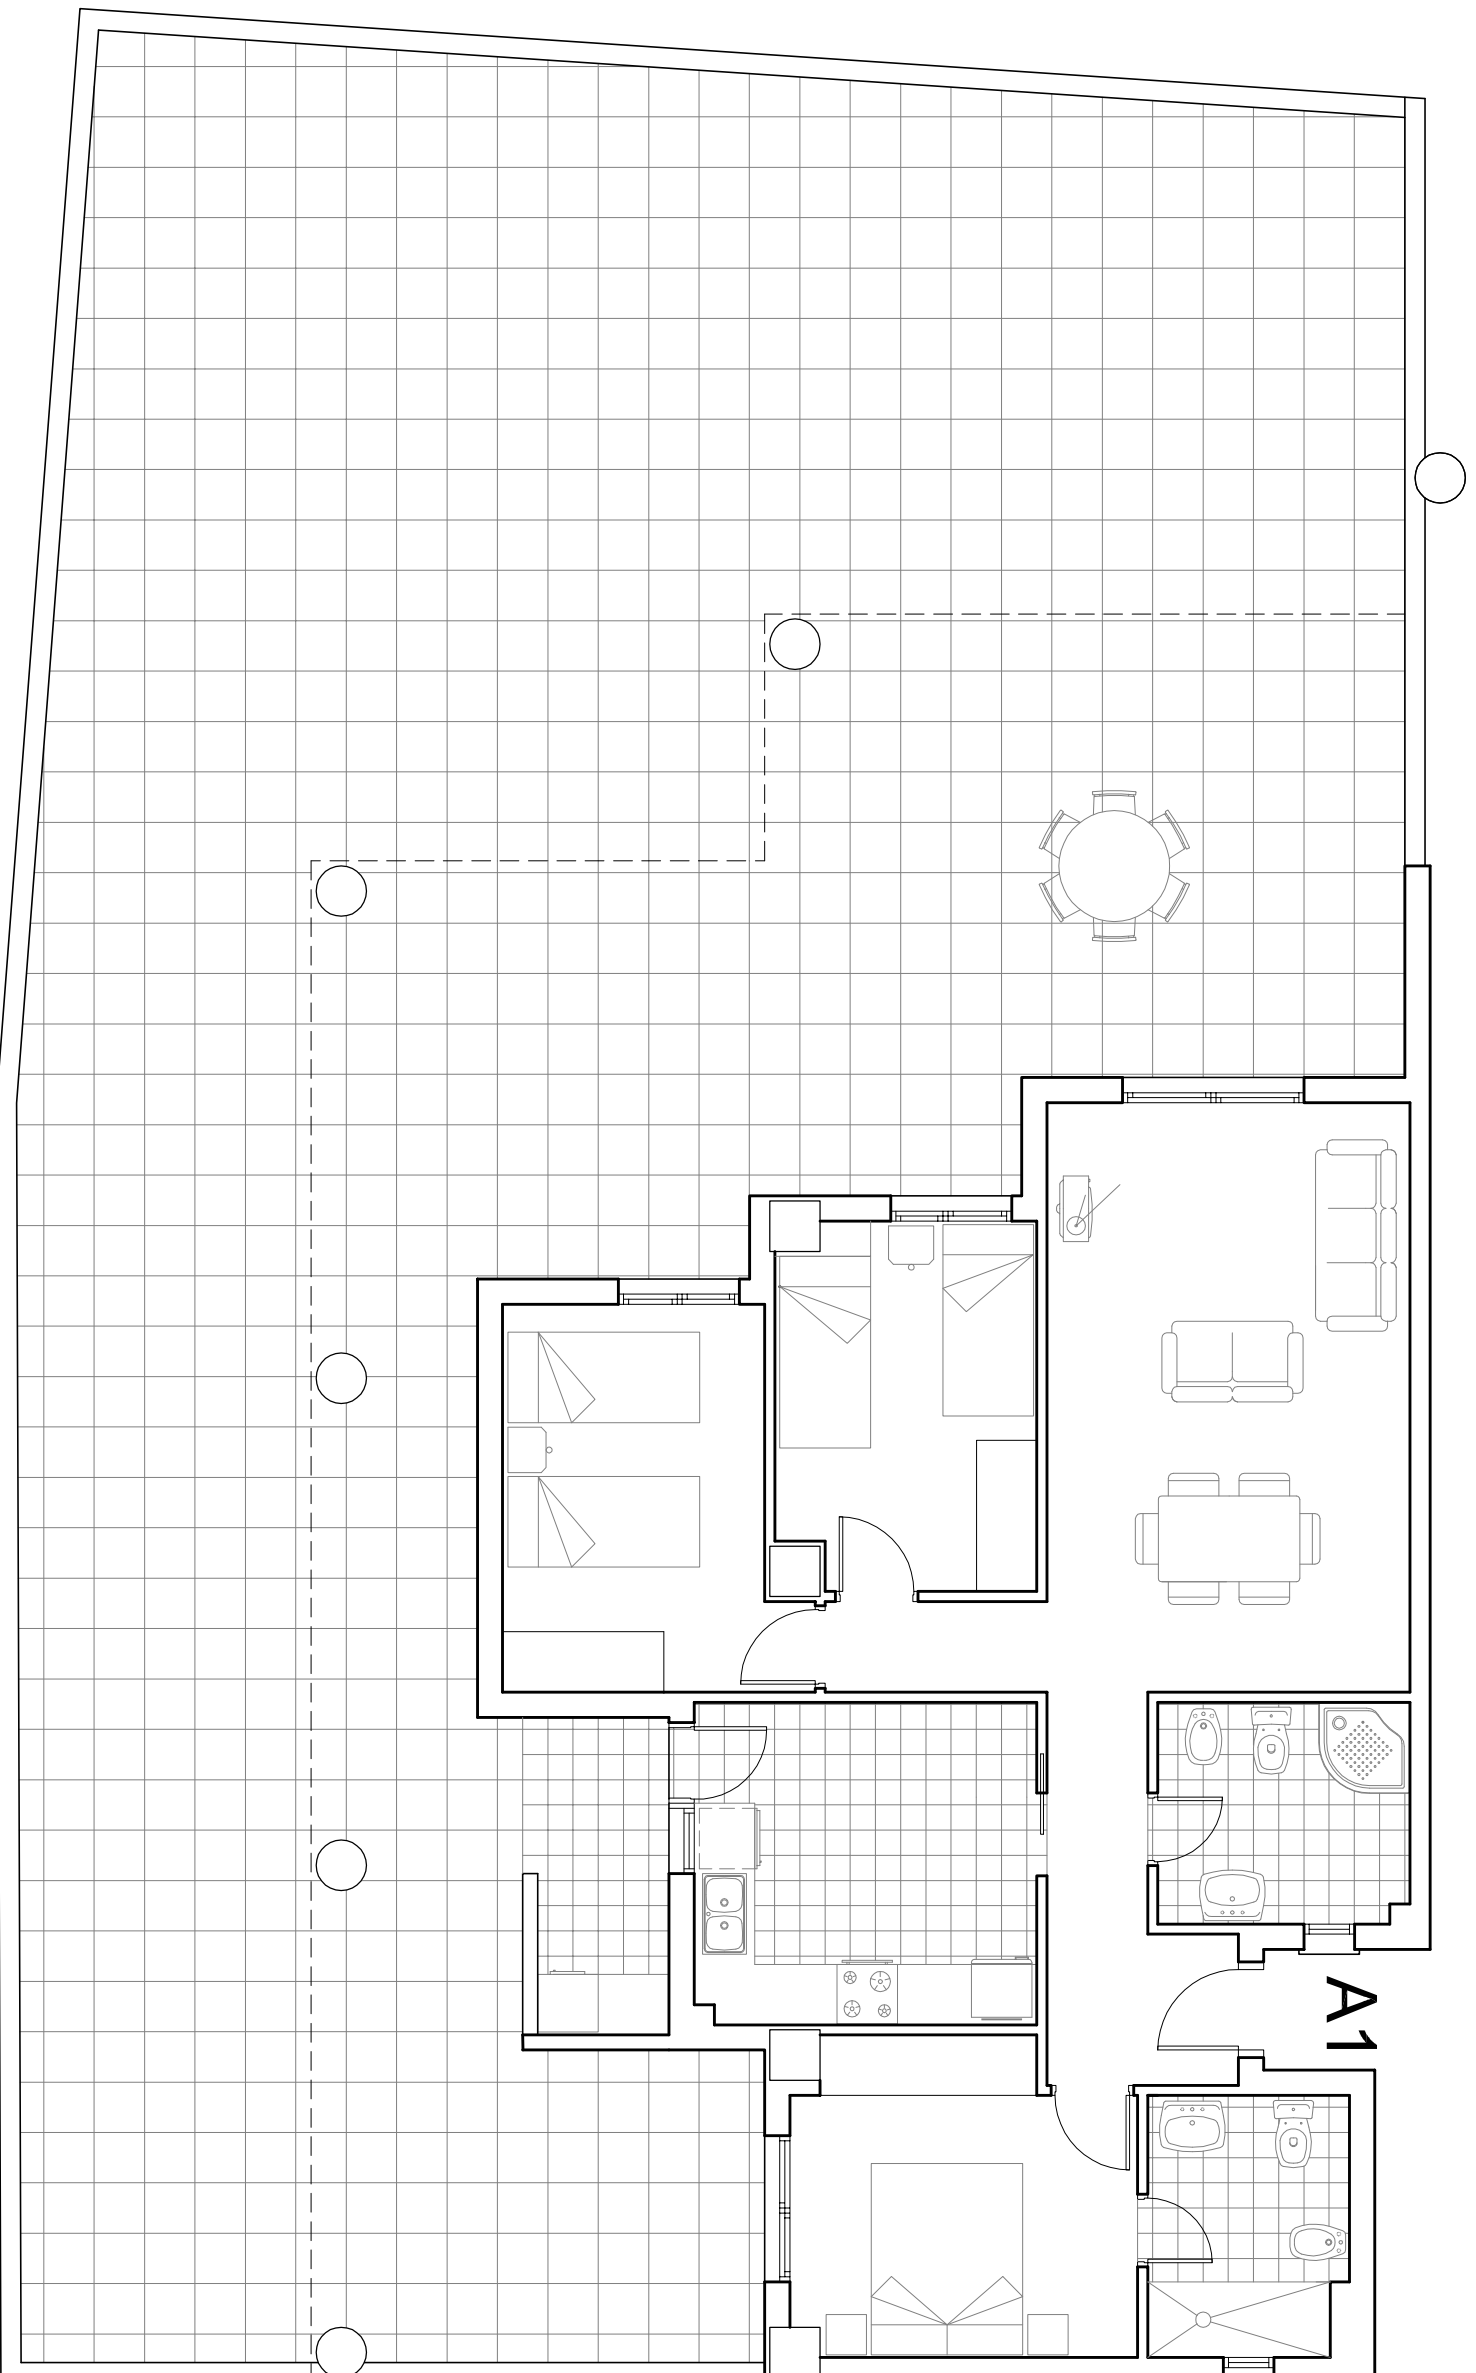

COMPLEJO RESIDENCIAL MARINA AZUL II.
151 APARTAMENTOS - GARAJE - PISCINA CUBIERTA.

Situación: PARCELA A. URBANIZACIÓN MARINA AZUL

Municipio: PLAYA TAVERNES DE LA VALLDIGNA

Promotor:
MARINA AZUL, S.A.

Plano de: DISTRIBUCIÓN TIPO A1. PLANTA 1ª. TORRE A

El Arquitecto:

Amparo-Irene Carrió España