


SUP. CONSTRUIDA
Vivienda: 64.25 m2
Galería: 3.10 m2
Terraza: 28.60 m2

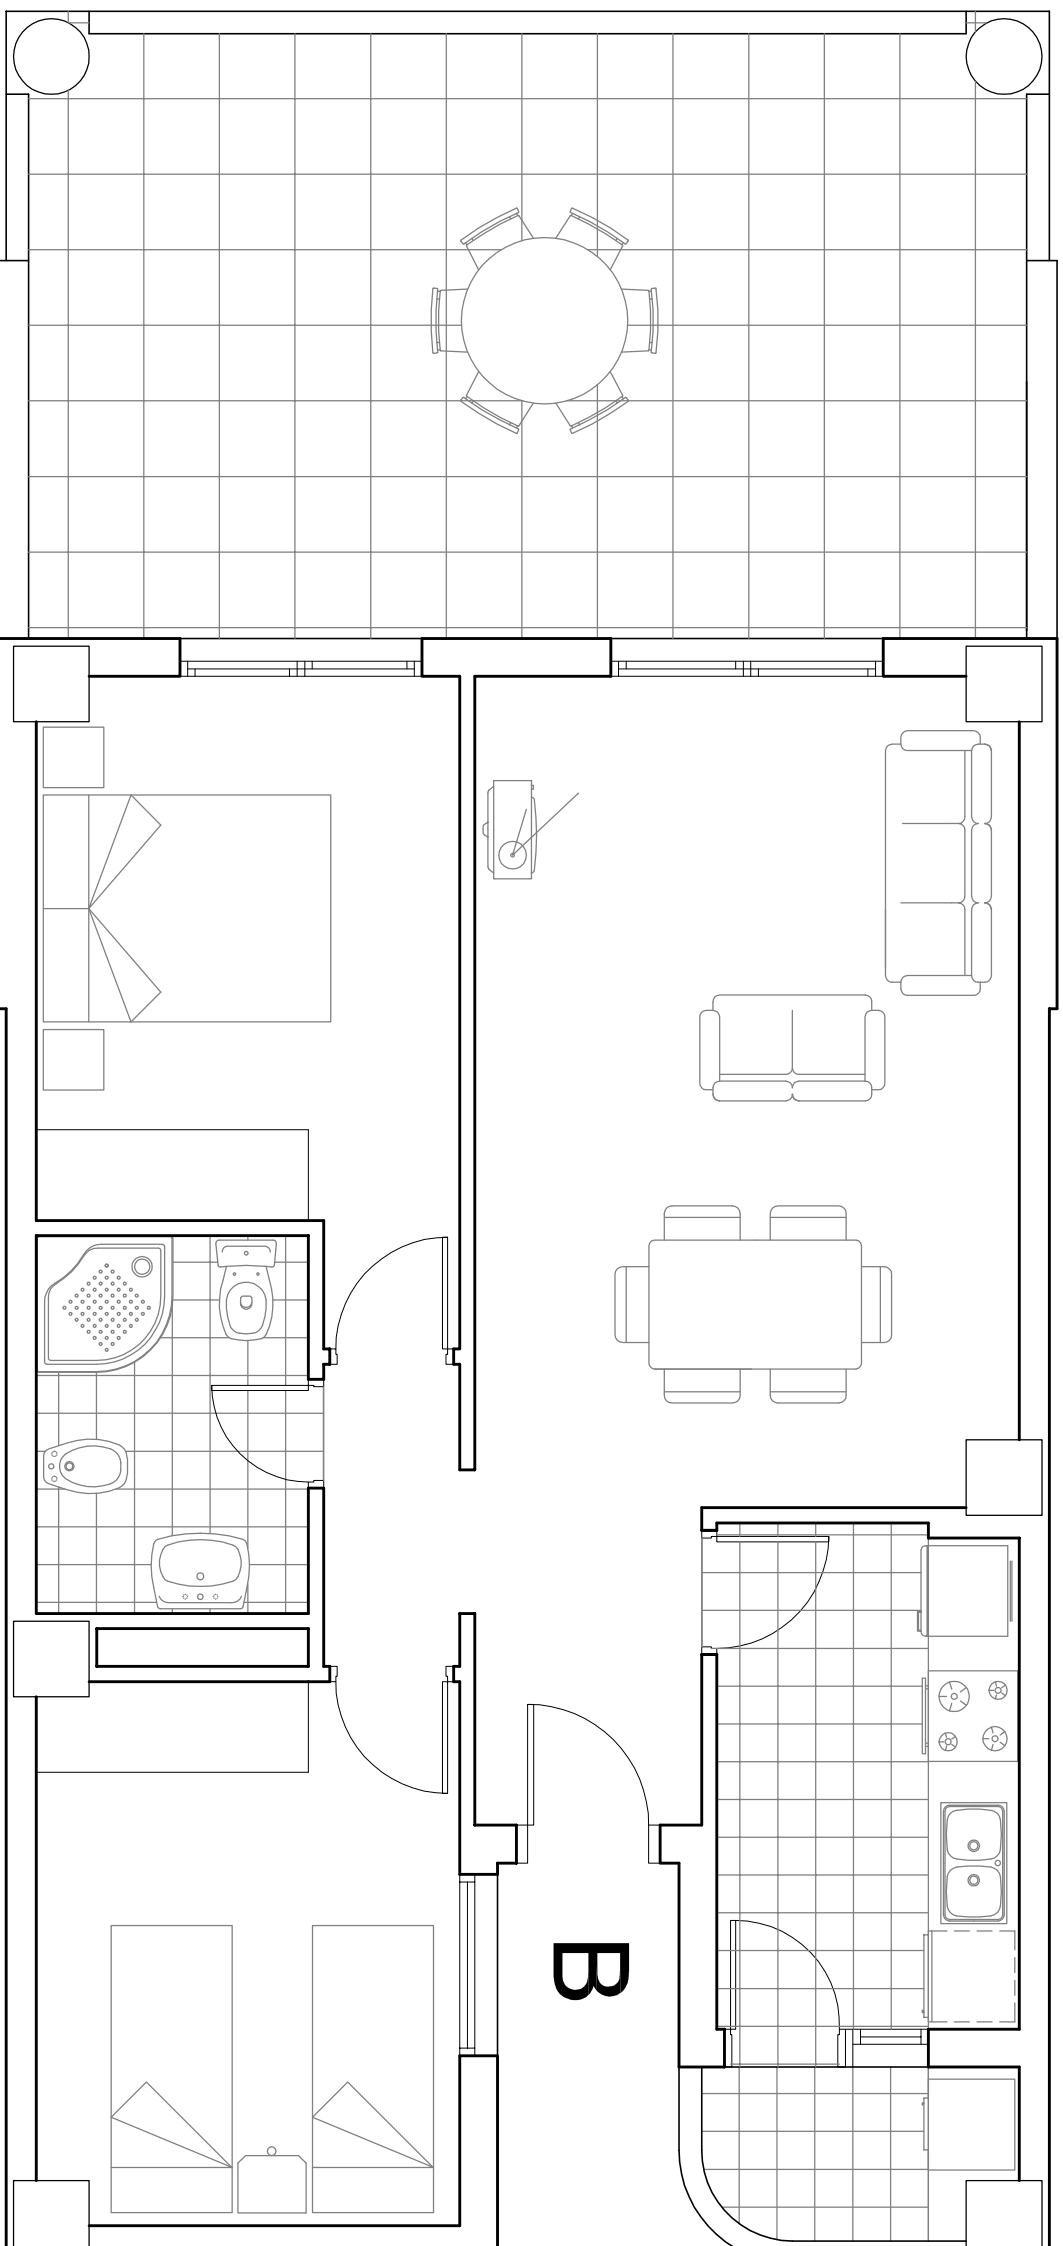

**COMPLEJO RESIDENCIAL MARINA AZUL II.
151 APARTAMENTOS - GARAJE - PISCINA CUBIERTA.**

Situación: PARCELA A. URBANIZACIÓN MARINA AZUL

Promotor:
MARINA AZUL, S.A.

Municipio: PLAYA TAVERNES DE LA VALLDIGNA

Plano de: **DISTRIBUCIÓN TIPO B. PLANTA 2ª-11ª, TORRE A**

El Arquitecto:

Amparo-Irene Carrió España

