
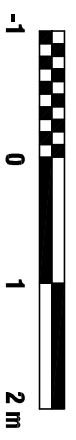


SUP. CONSTRUIDA
Vivienda: 64.25 m2
Galería: 3.10 m2
Terraza: 51.75 m2

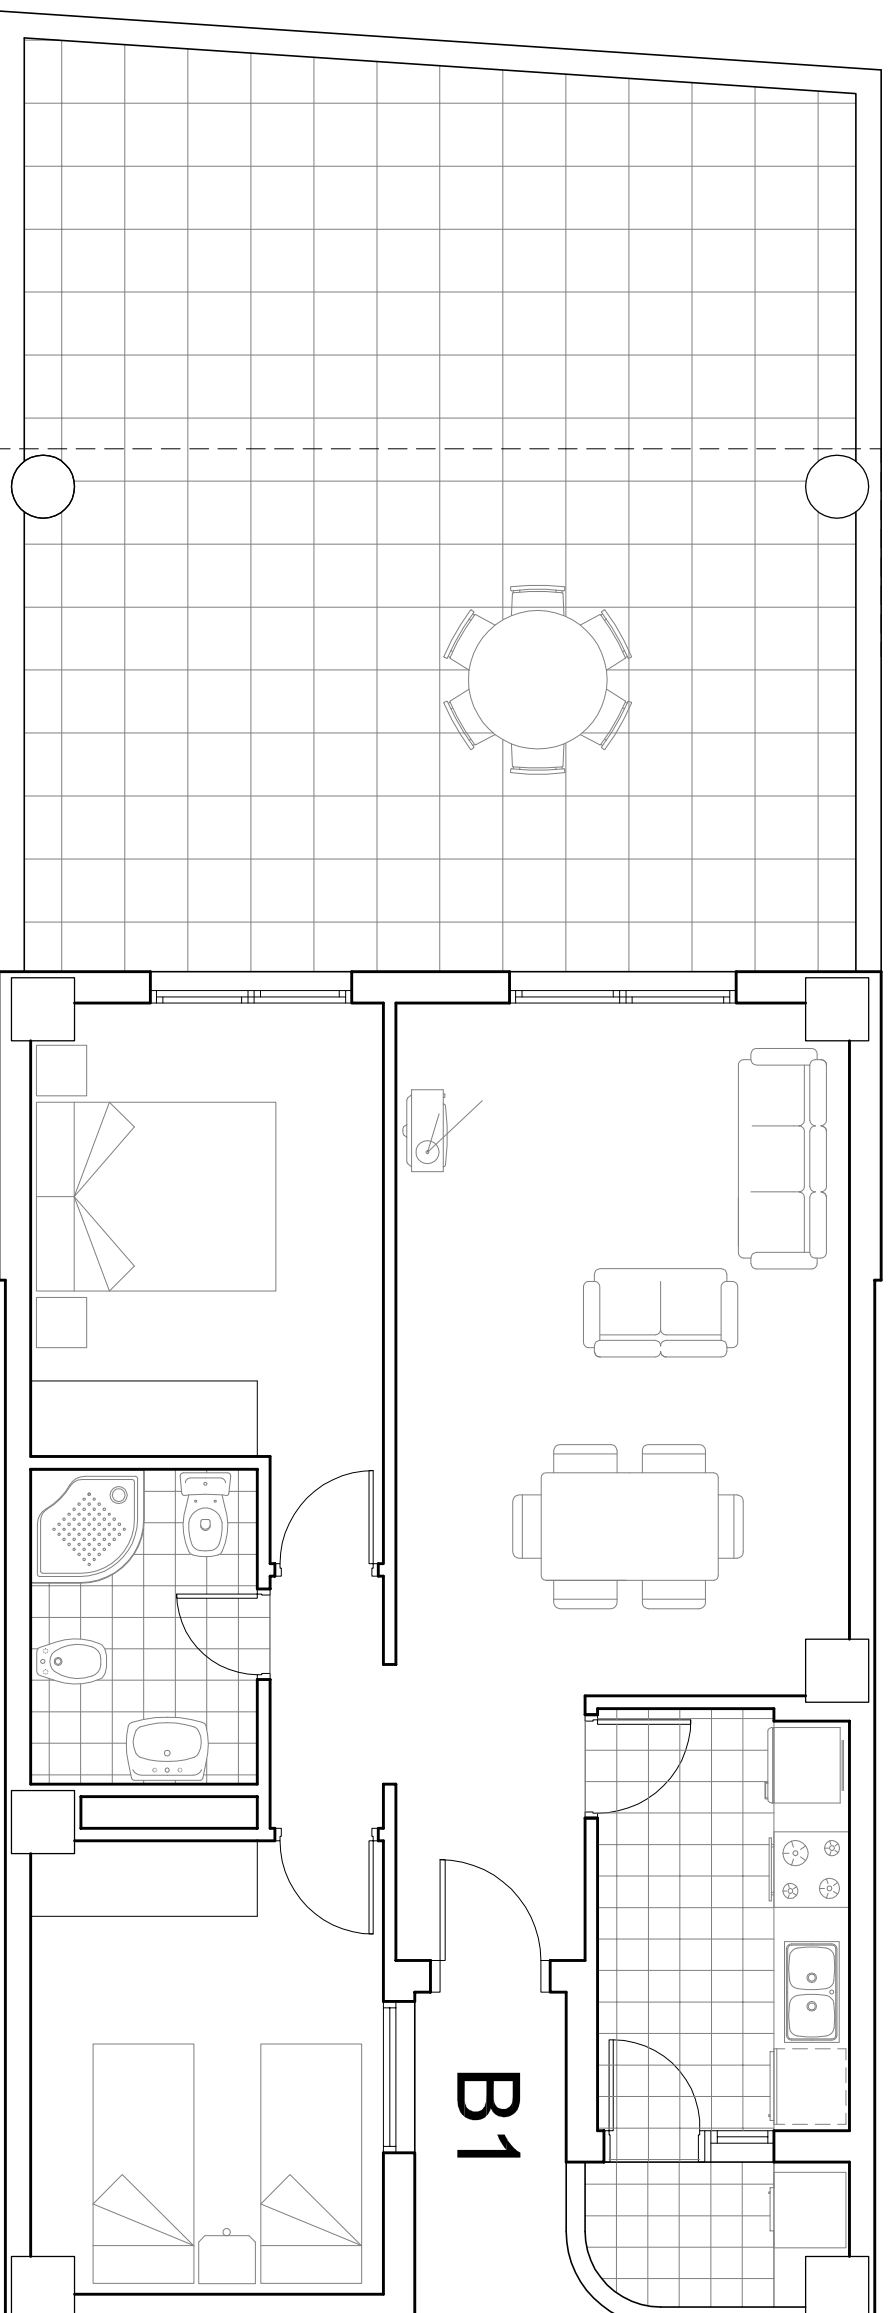

**COMPLEJO RESIDENCIAL MARINA AZUL II.
151 APARTAMENTOS - GARAJE - PISCINA CUBIERTA.**

Situación: PARCELA A. URBANIZACIÓN MARINA AZUL

Municipio: PLAYA TAVERNES DE LA VALLDIGNA

Promotor:
MARINA AZUL, S.A.

Plano de: DISTRIBUCIÓN TIPO B1. PLANTA 1ª. TORRE A

El Arquitecto:

Amparo-Irene Carrió España