


SUP. CONSTRUIDA
Vivienda: 87.85 m2
Galería: 4.95 m2
Terraza: 164.15 m2

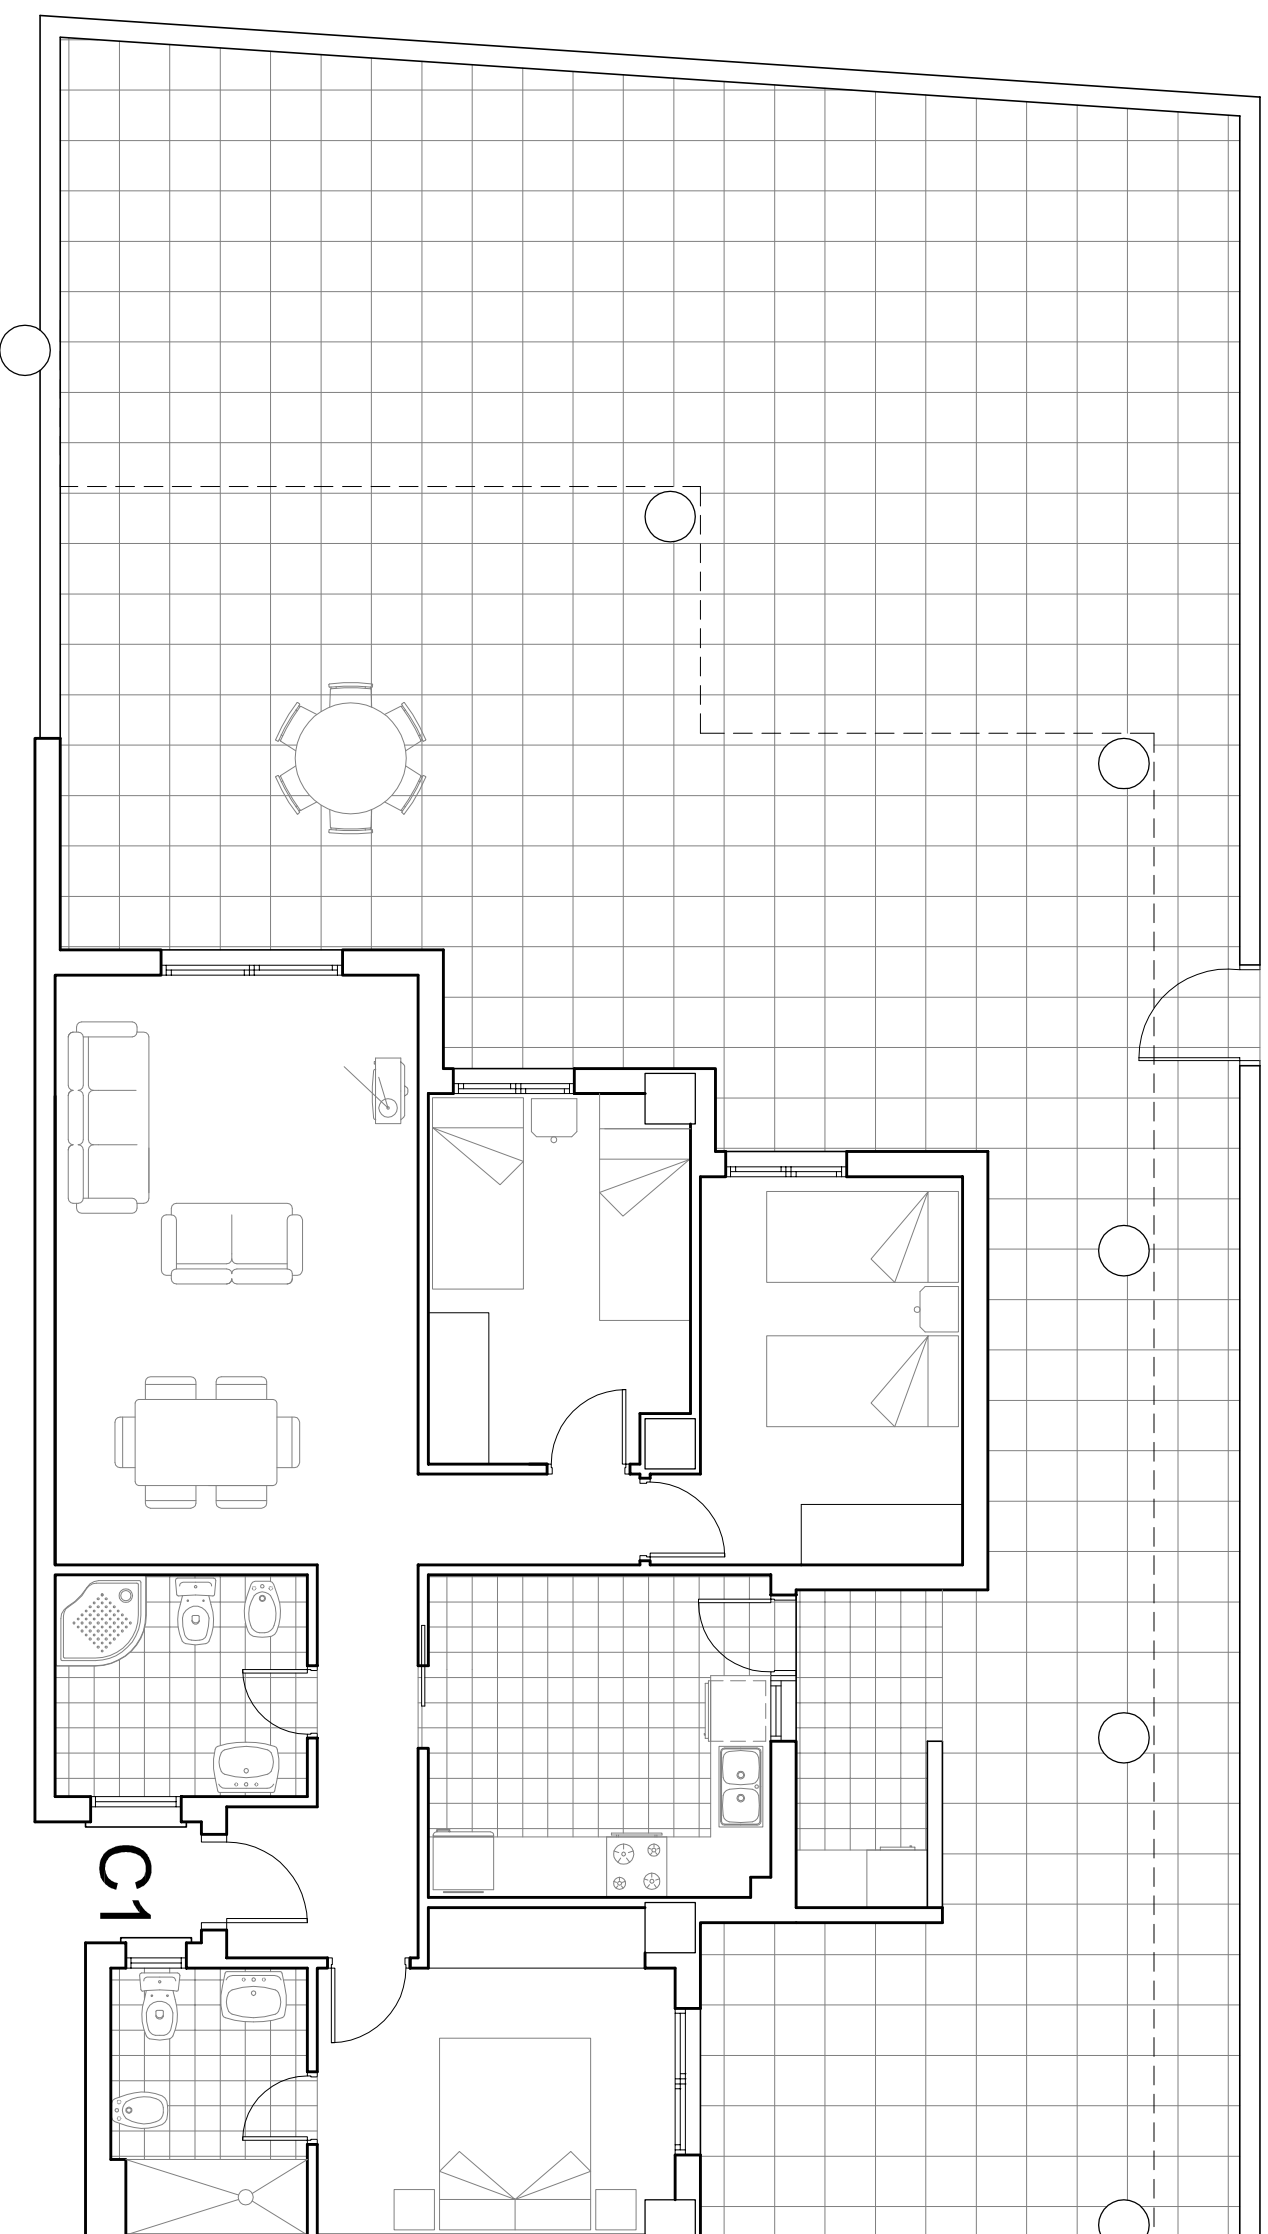

COMPLEJO RESIDENCIAL MARINA AZUL II.
151 APARTAMENTOS - GARAJE - PISCINA CUBIERTA.

Situación: PARCELA A. URBANIZACIÓN MARINA AZUL

Municipio: PLAYA TAVERNES DE LA VALLDIGNA

Promotor:
MARINA AZUL, S.A.

Plano de: **DISTRIBUCIÓN TIPO C1. PLANTA 1ª. TORRE A**

El Arquitecto:

Amparo-Irene Carrió España