


SUP. CONSTRUIDA
Vivienda: 87.25 m2
Galería: 3.35 m2
Terraza: 22.75 m2

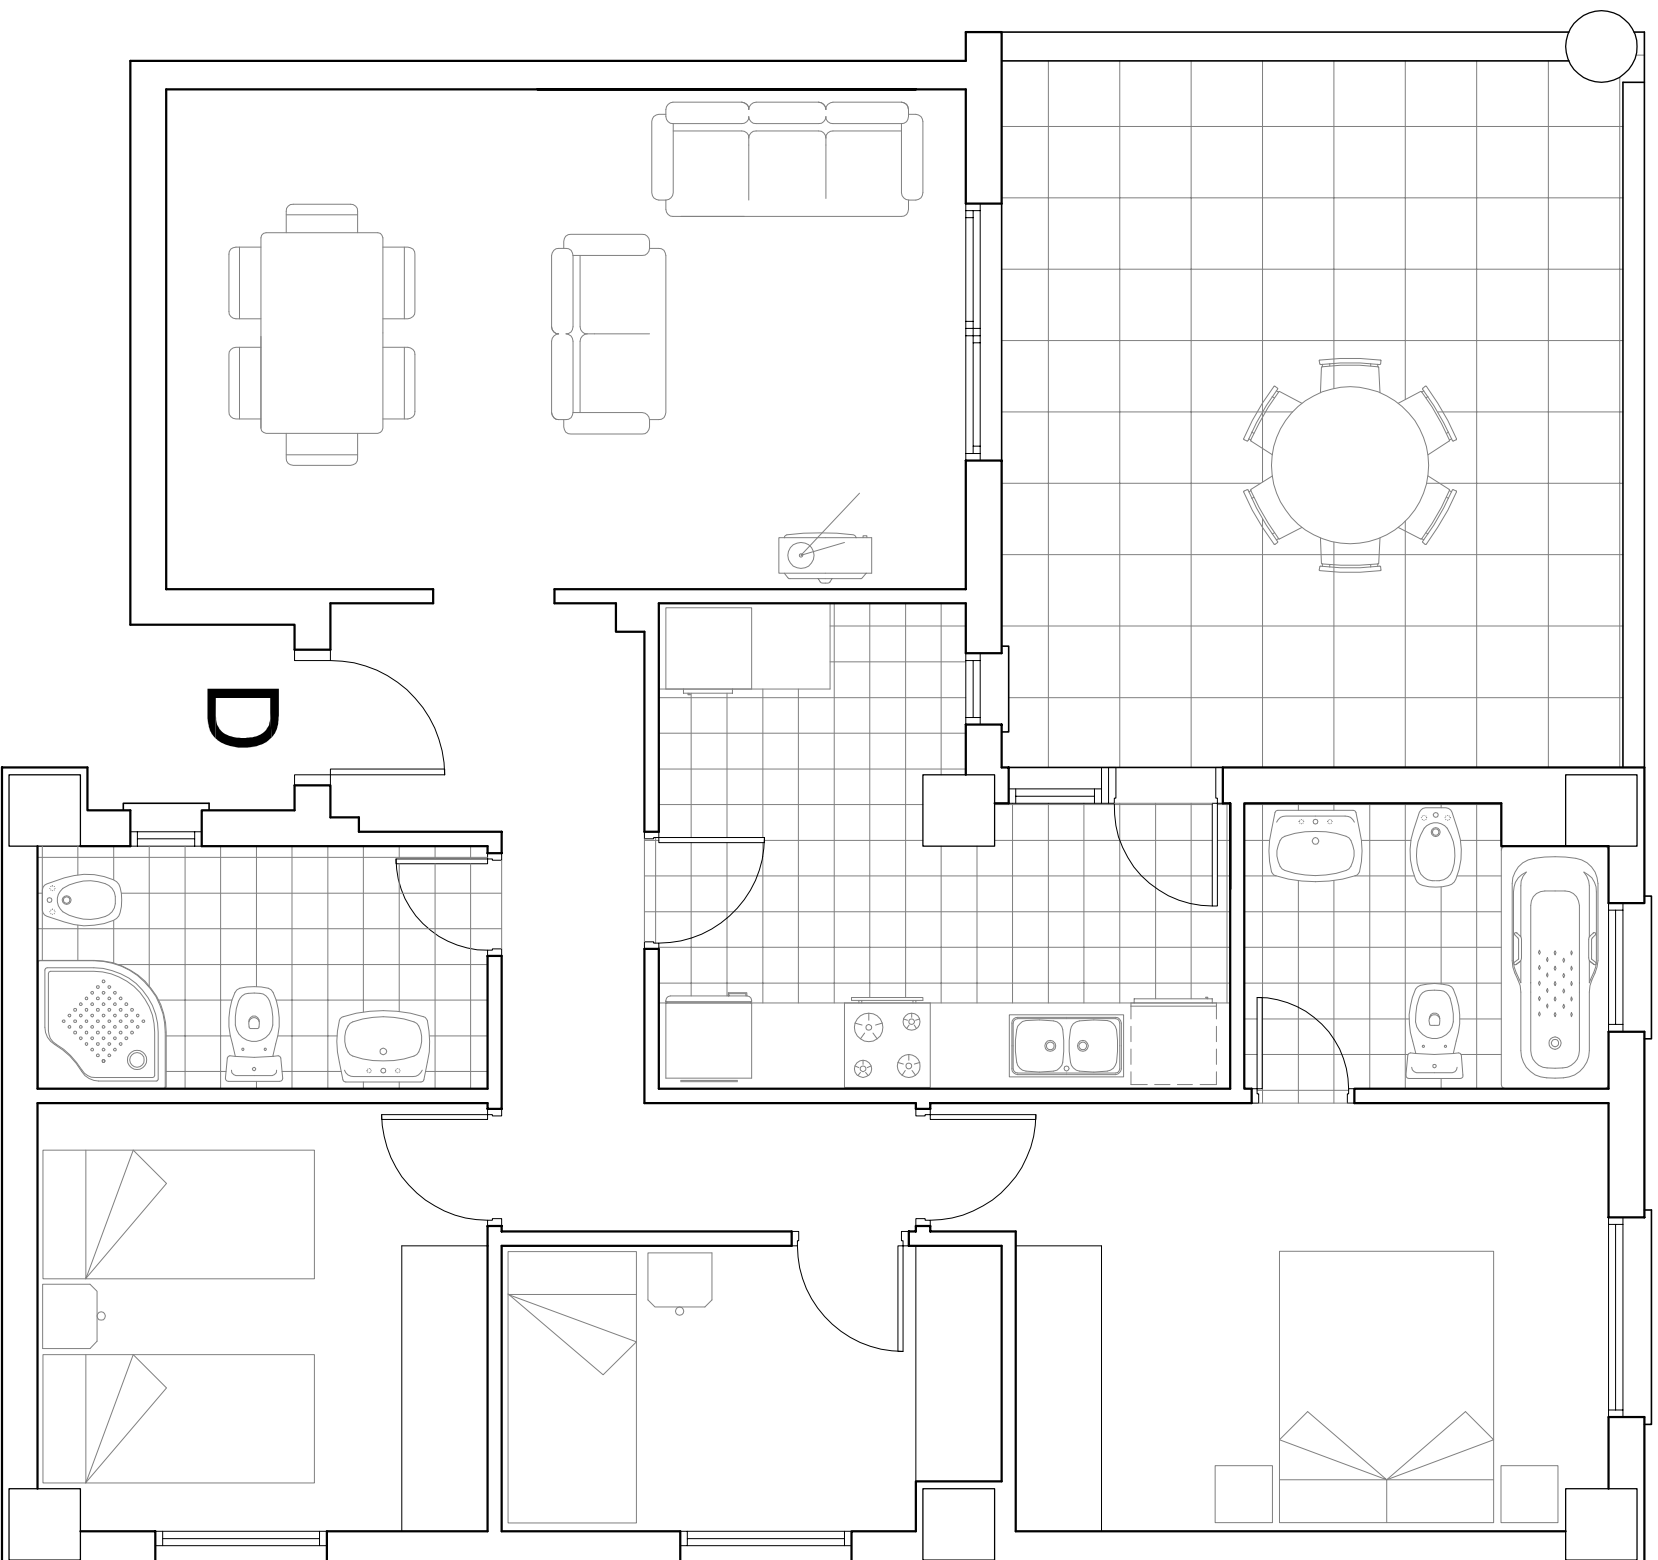

COMPLEJO RESIDENCIAL MARINA AZUL II.
151 APARTAMENTOS - GARAJE - PISCINA CUBIERTA.

Situación: PARCELA A. URBANIZACIÓN MARINA AZUL

Promotor:
MARINA AZUL, S.A.

Municipio: PLAYA TAVERNES DE LA VALLDIGNA

Plano de: **DISTRIBUCIÓN TIPO D. PLANTA 2ª-11ª. TORRE B**

El Arquitecto:

Amparo-Irene Carrió España