


SUP. CONSTRUIDA  
Vivienda: 88.00 m2  
Galería: 3.45 m2  
Terraza: 346.10 m2

E1

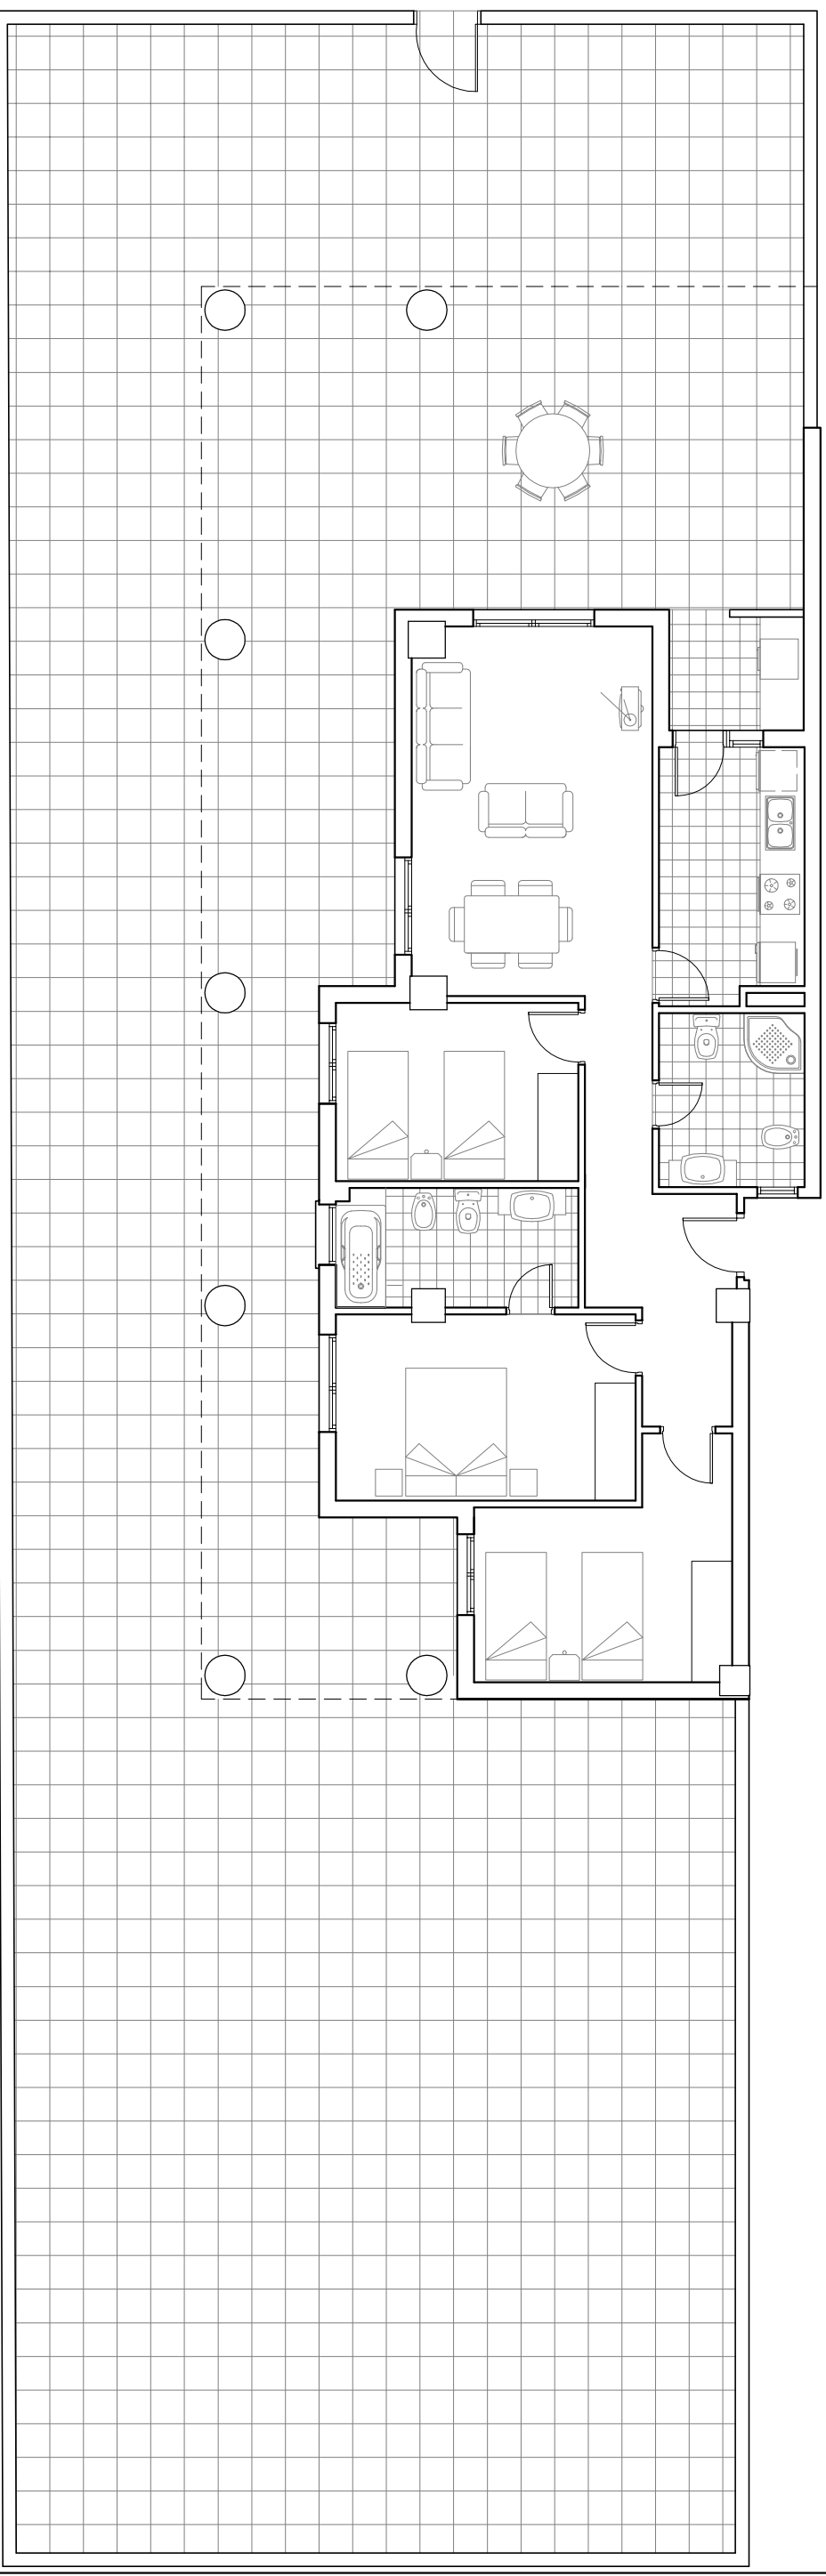

**COMPLEJO RESIDENCIAL MARINA AZUL II.  
151 APARTAMENTOS - GARAJE - PISCINA CUBIERTA.**

Situación: PARCELA A. URBANIZACIÓN MARINA AZUL

Promotor:  
MARINA AZUL, S.A.

Municipio: PLAYA TAVERNES DE LA VALLDIGNA

Plano de: **DISTRIBUCIÓN TIPO E1. PLANTA 1ª. TORRE C**

El Arquitecto:

Amparo-Irene Carrió España