


SUP. CONSTRUIDA
Vivienda: 61.45 m²
Galería: 2.85 m²
Terraza: 32.50 m²

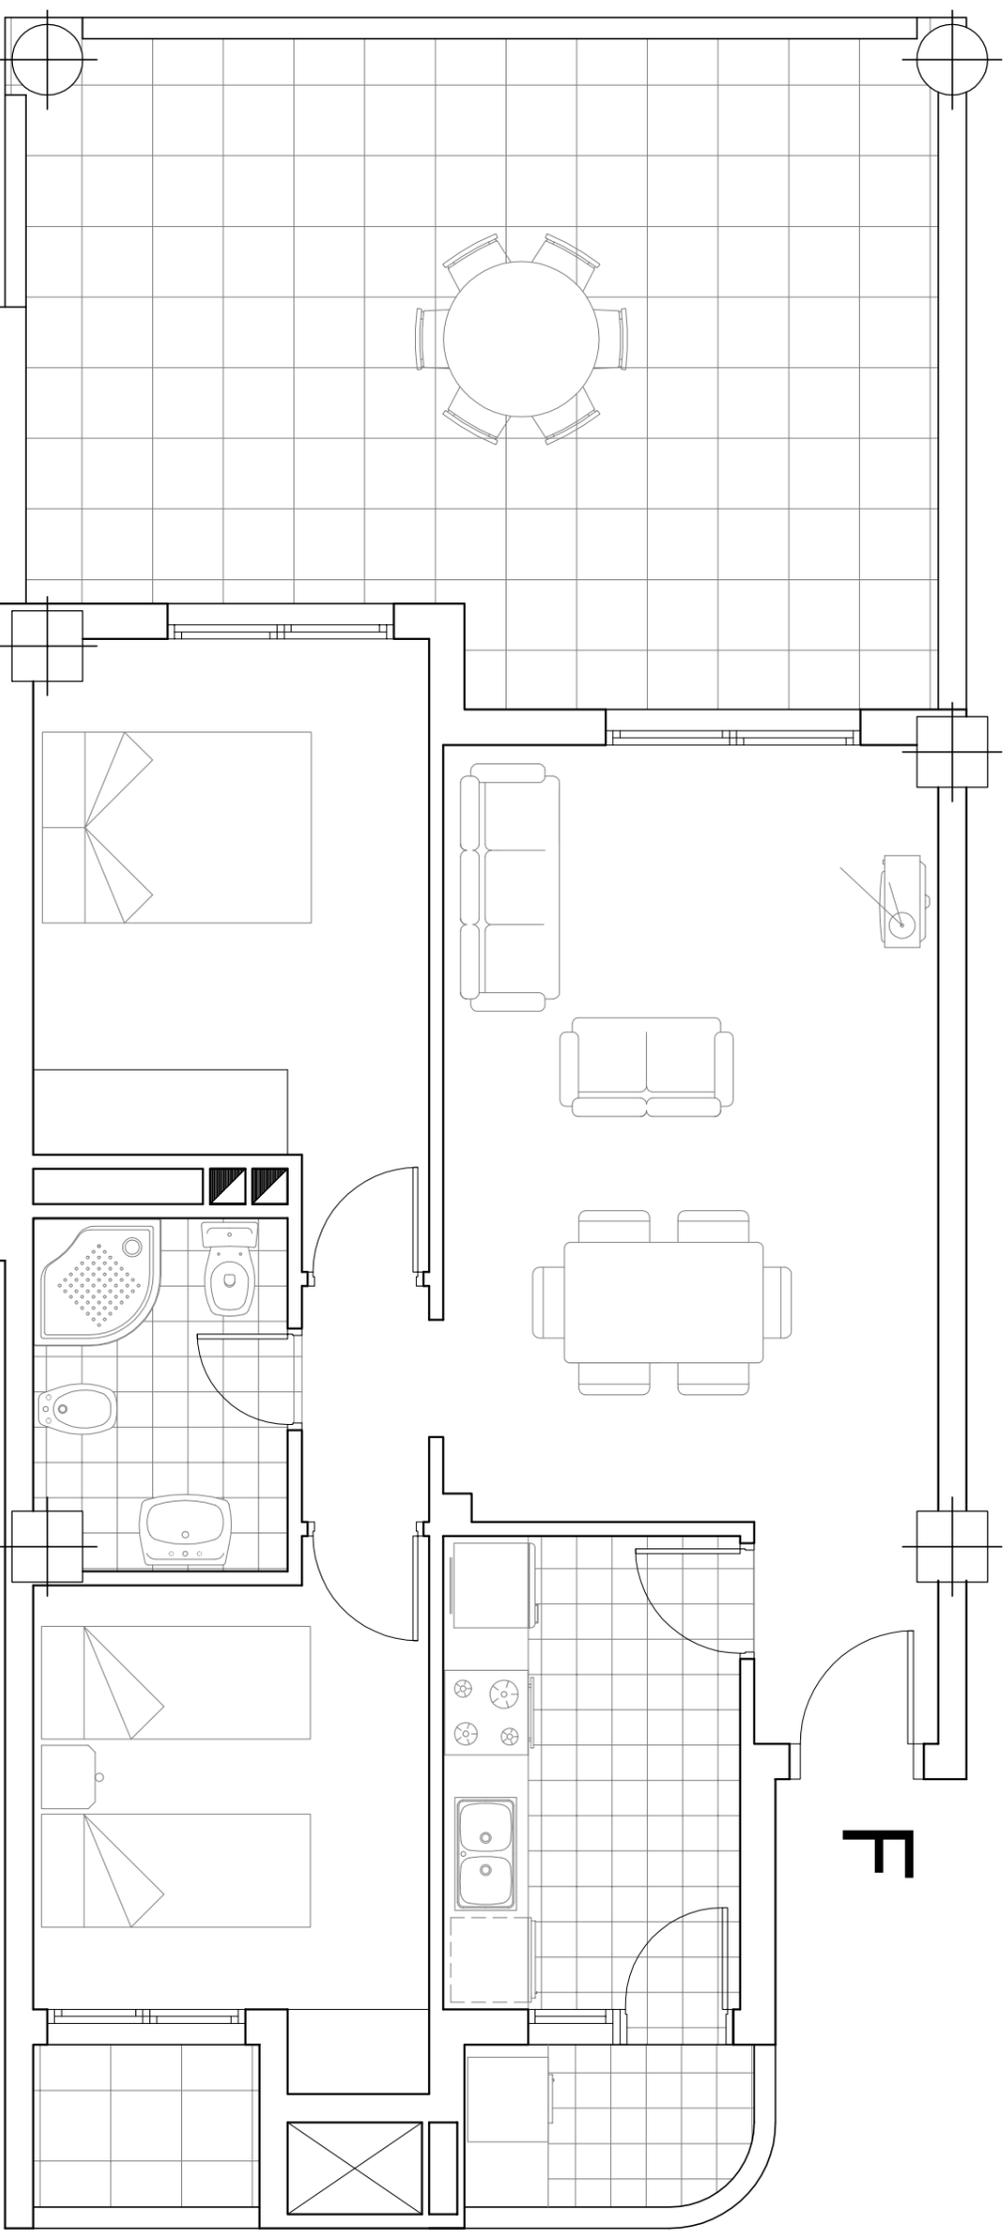

COMPLEJO RESIDENCIAL MARINA AZUL II.
151 APARTAMENTOS - GARAJE - PISCINA CUBIERTA.

Situación: PARCELA A. URBANIZACIÓN MARINA AZUL

Municipio: PLAYA TAVERNES DE LA VALLDIGNA

Promotor:
MARINA AZUL, S.A.

Plano de: DISTRIBUCIÓN TIPO F. PLANTA 2ª-11ª. TORRE C

El Arquitecto:

Amparo-Irene Carrió España