


SUP. CONSTRUIDA
Vivienda: 72.10 m²
Galería: 4.15 m²
Terraza: 49.20 m²

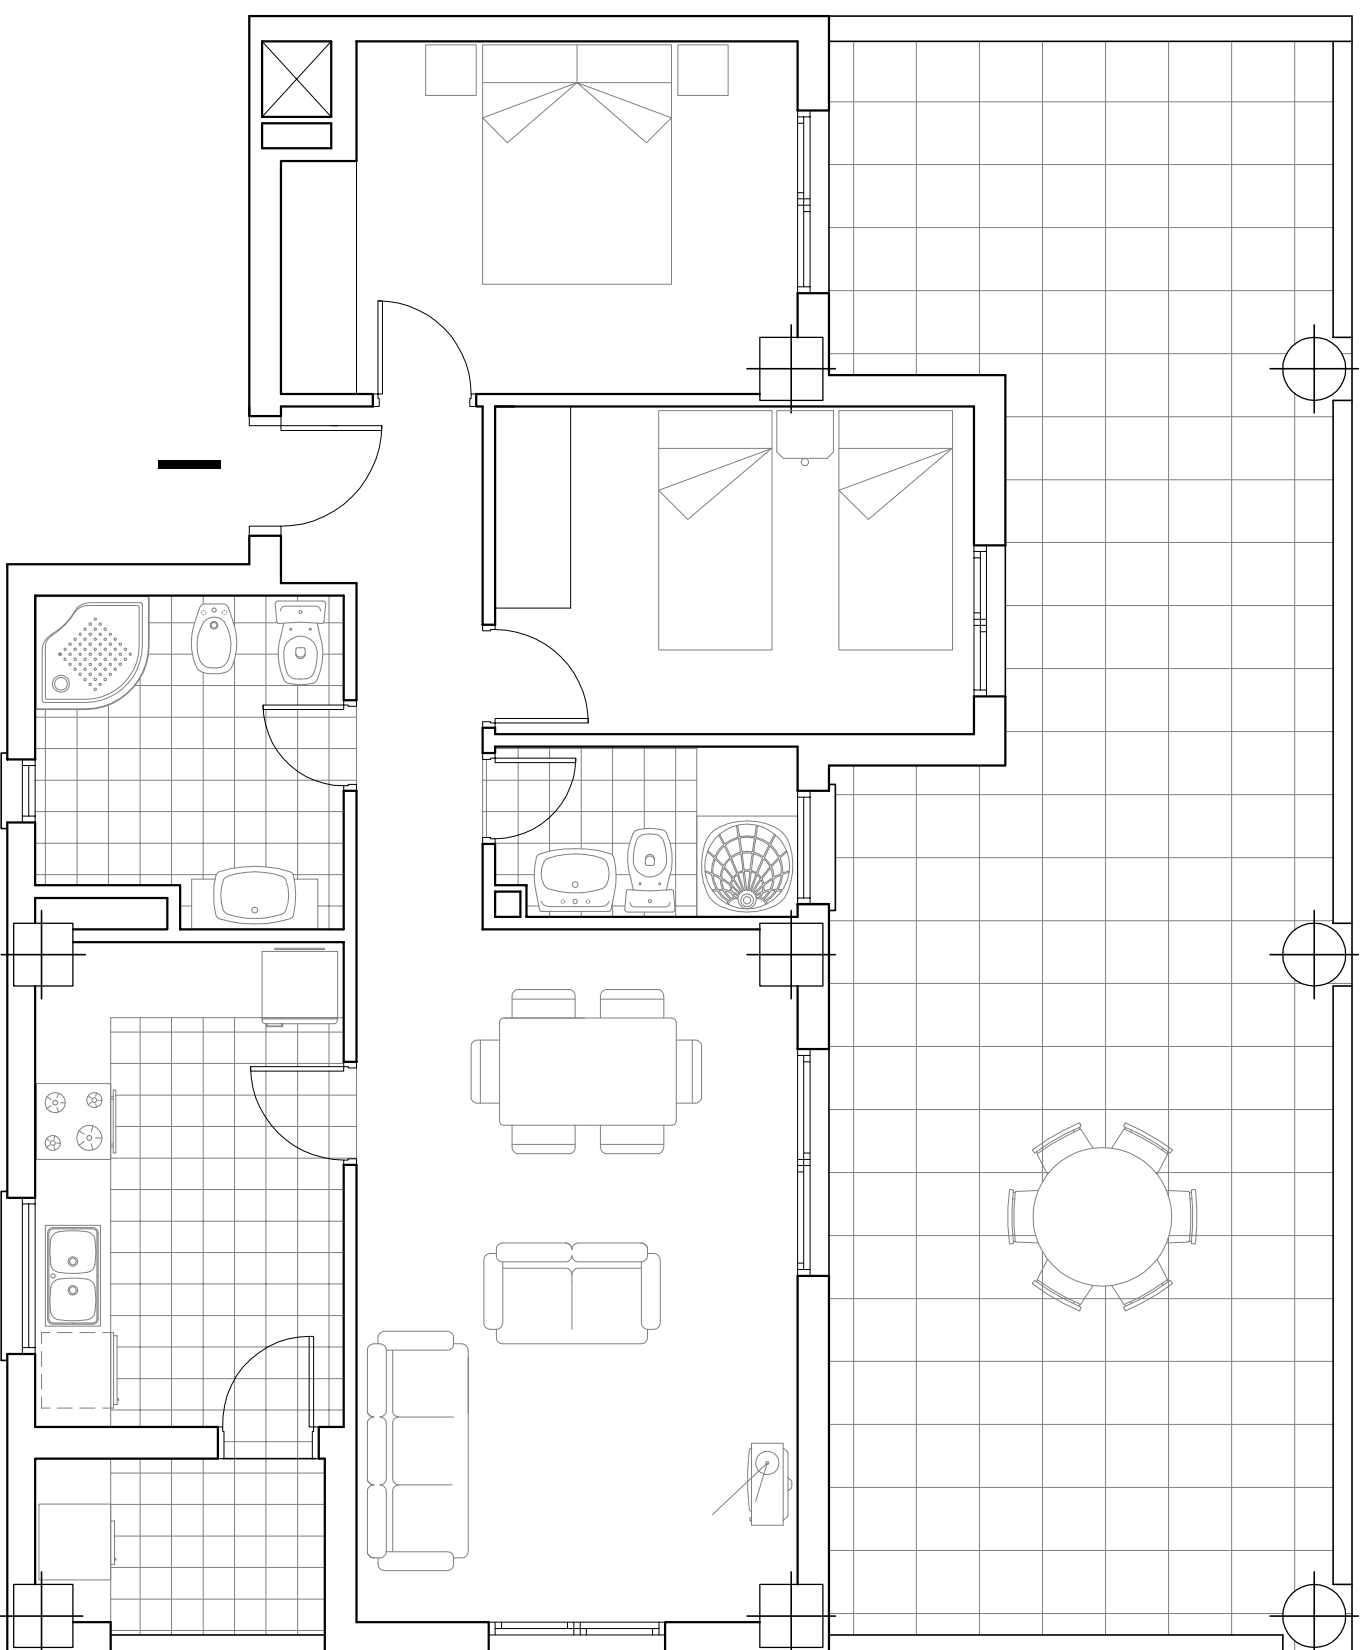

COMPLEJO RESIDENCIAL MARINA AZUL II.
151 APARTAMENTOS - GARAJE - PISCINA CUBIERTA.

Situación: PARCELA A. URBANIZACIÓN MARINA AZUL

Promotor:
MARINA AZUL, S.A.

Municipio: PLAYA TAVERNES DE LA VALLDIGNA

Plano de: DISTRIBUCIÓN TIPO I. PLANTA 2ª-11ª. TORRE C

El Arquitecto:

Amparo-Irene Carrió España